


MIEJSCOWY PLAN ZAGOSPODAROWANIA PRZESTRZENNEGO DLA WYBRANYCH OBSZARÓW W GMINIE PYRZYCE

ZAŁĄCZNIK NR 1 (ARKUSZ 1)

DO UCHWAŁY NR RADY MIEJSKIEJ W PYRZYCACH Z DNIA

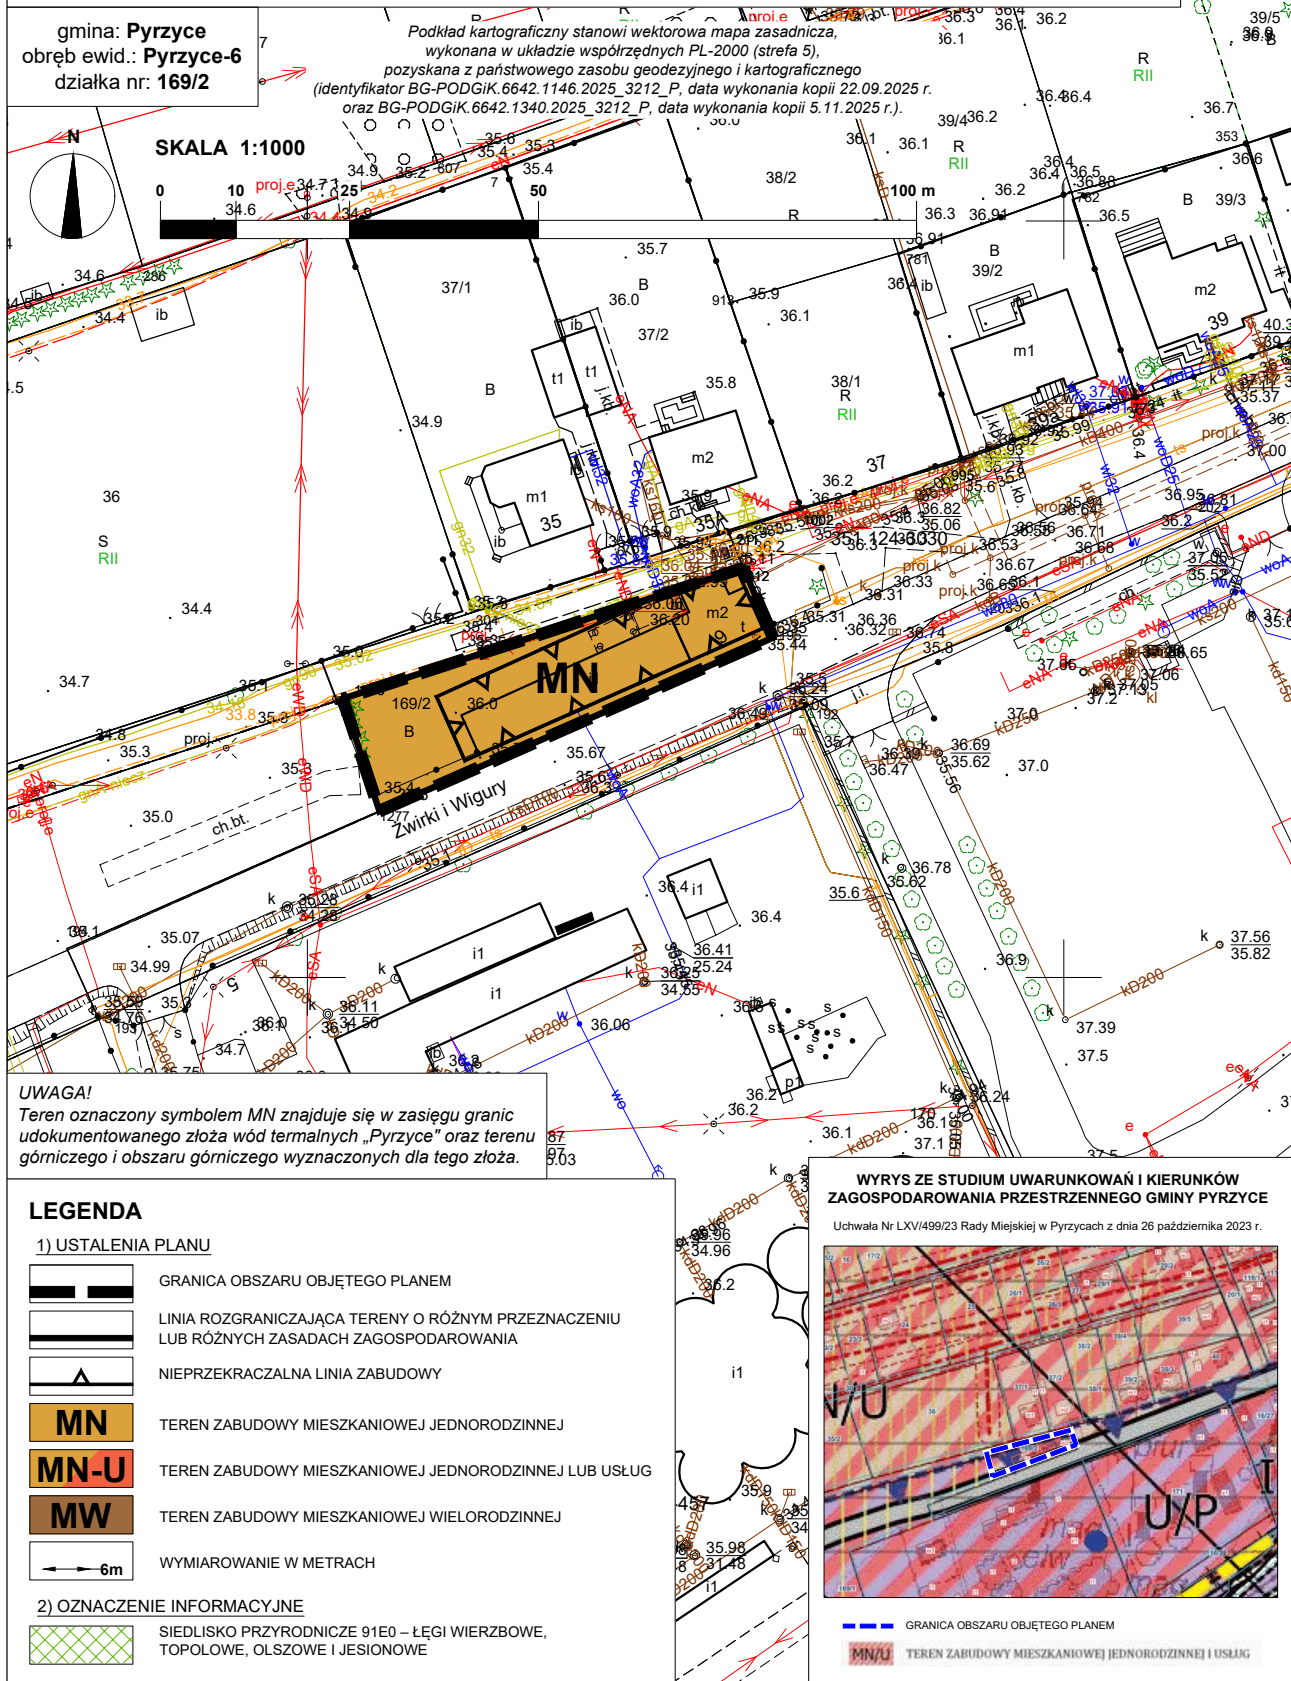


MIEJSCOWY PLAN ZAGOSPODAROWANIA PRZESTRZENNEGO DLA WYBRANYCH OBSZARÓW W GMINIE PYRZYCE

ZAŁĄCZNIK NR 1 (ARKUSZ 2)

DO UCHWAŁY NR RADY MIEJSKIEJ W PYRZYCACH Z DNIA

gmina: **Pyrzyce**
obręb ewid.: **Ryszewko**
działka nr: **245/8**

Podkład kartograficzny stanowi wektorowa mapa zasadnicza,
wykonana w układzie współrzędnych PL-2000 (strefa 5),
pozyskana z państwowego zasobu geodezyjnego i kartograficznego
(identyfikator BG-PODGIK.6642.1146.2025_3212_P, data wykonania kopii 22.09.2025 r.
oraz BG-PODGIK.6642.1340.2025_3212_P, data wykonania kopii 5.11.2025 r.).

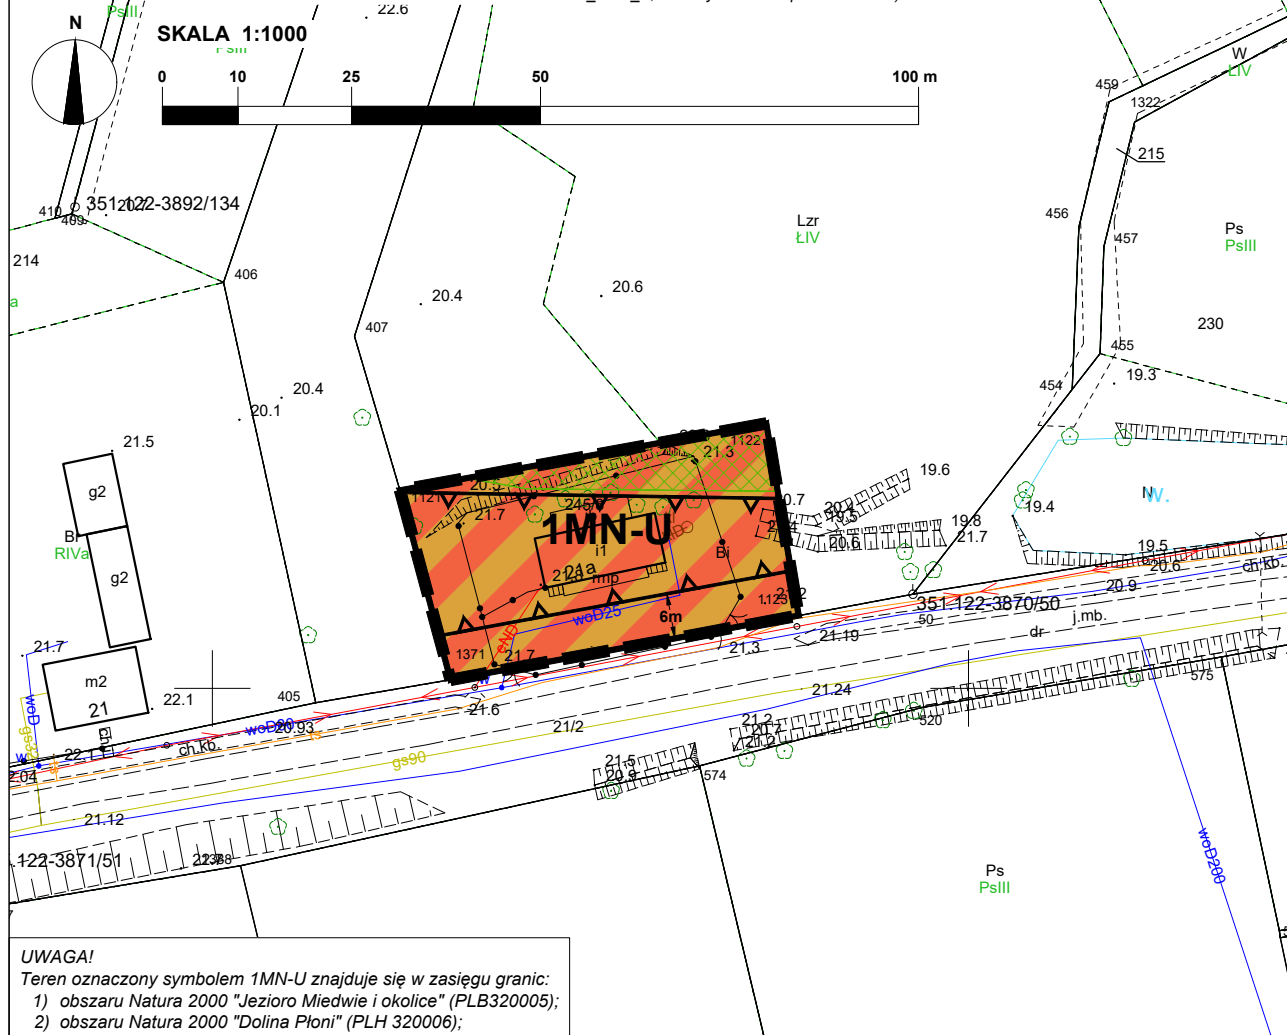

UWAGA!

Teren oznaczony symbolem 1MN-U znajduje się w zasięgu granic:

- 1) obszaru Natura 2000 "Jezioro Miedwie i okolice" (PLB320005);
- 2) obszaru Natura 2000 "Dolina Płoni" (PLH 320006);
- 3) korytarza ekologicznego "Dolina Płoni i Miedwie".

LEGENDA

1) USTALENIA PLANU


- | | | |
|--|--|---|
| | GRANICA OBSZARU OBJĘTEGO PLANEM | |
| | LINIA ROZGRANICZAJĄCA TERENY O RÓŻNYM PRZEZNACZENIU
LUB RÓŻNYCH ZASADACH ZAGOSPODAROWANIA | |
| | NIEPRZEKACZALNA LINIA ZABUDOWY | |
| | MN | TEREN ZABUDOWY MIESZKANIOWEJ JEDNORODZINNEJ |
| | MN-U | TEREN ZABUDOWY MIESZKANIOWEJ JEDNORODZINNEJ LUB USŁUG |
| | MW | TEREN ZABUDOWY MIESZKANIOWEJ WIELORODZINNEJ |
| | 6m | WYMIAROWANIE W METRACH |

2) OZNACZENIE INFORMACYJNE

- | | |
|--|--|
| | SIEDLIŠKO PRZYRODNICZE 91E0 – ŁĘGI WIERZBOWE,
TOPOŁOWE, OLSZOWE I JESIONOWE |
|--|--|

WYRYS ZE STUDYUM UWARUNKOWAŃ I KIERUNKÓW ZAGOSPODAROWANIA PRZESTRZENNEGO GMINY PYRZYCE

Uchwała Nr LXVI/499/23 Rady Miejskiej w Pyrzycach z dnia 26 października 2023 r.

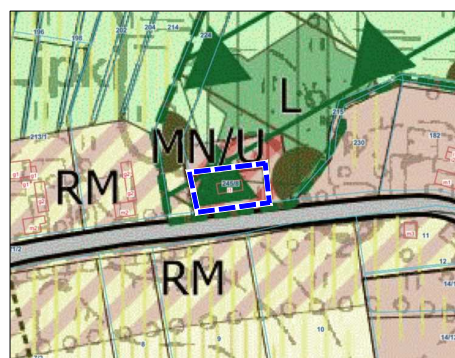


- | | | |
|--|---------------------------------|---|
| | GRANICA OBSZARU OBJĘTEGO PLANEM | |
| | MN/U | TEREN ZABUDOWY MIESZKANIOWEJ JEDNORODZINNEJ I USŁUG |

MIEJSCOWY PLAN ZAGOSPODAROWANIA PRZESTRZENNEGO DLA WYBRANYCH OBSZARÓW W GMINIE PYRZYCE

ZAŁĄCZNIK NR 1 (ARKUSZ 3)


DO UCHWAŁY NR RADY MIEJSKIEJ W PYRZYCACH Z DNIA

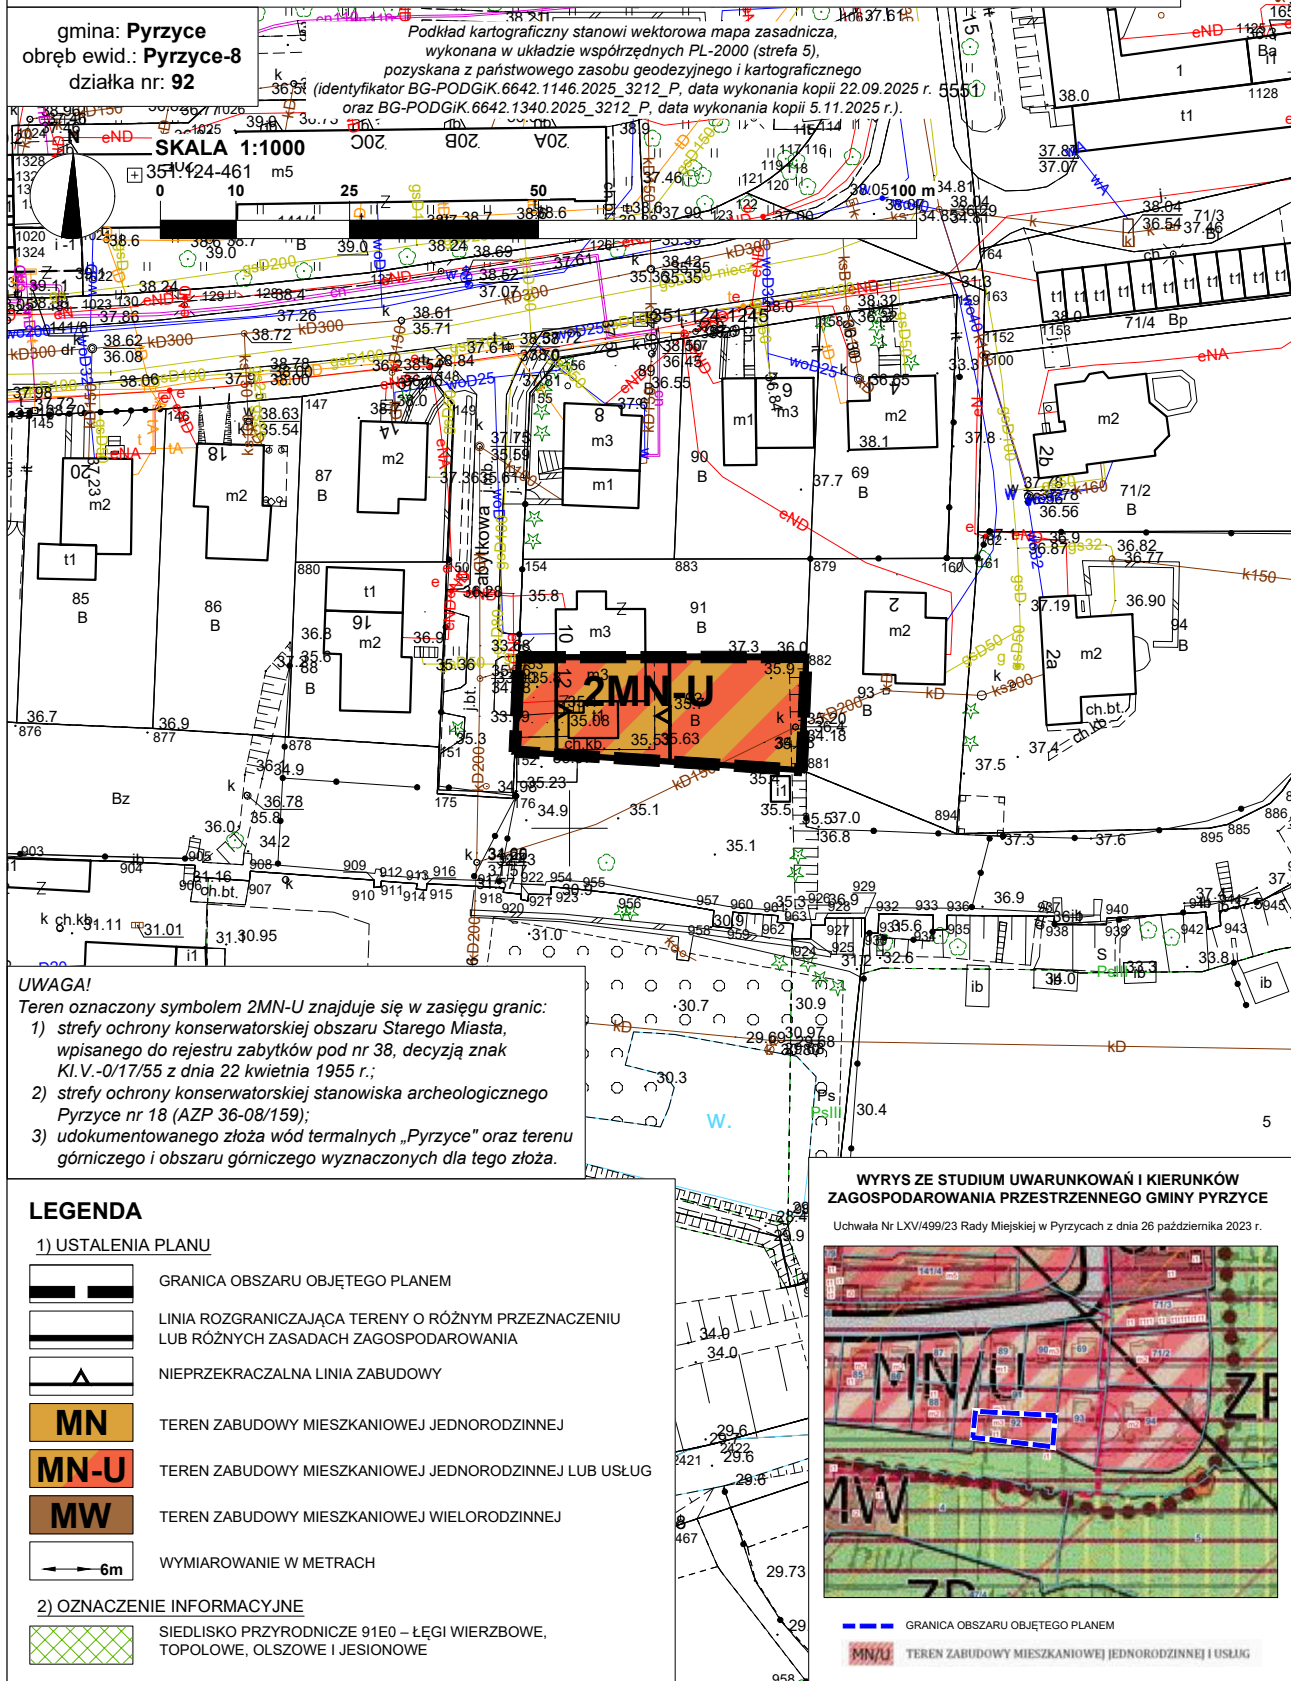

MIEJSCOWY PLAN ZAGOSPODAROWANIA PRZESTRZENNEGO DLA WYBRANYCH OBSZARÓW W GMINIE PYRZYCE

ZAŁĄCZNIK NR 1 (ARKUSZ 4)

DO UCHWAŁY NR RADY MIEJSKIEJ W PYRZYCACH Z DNIA

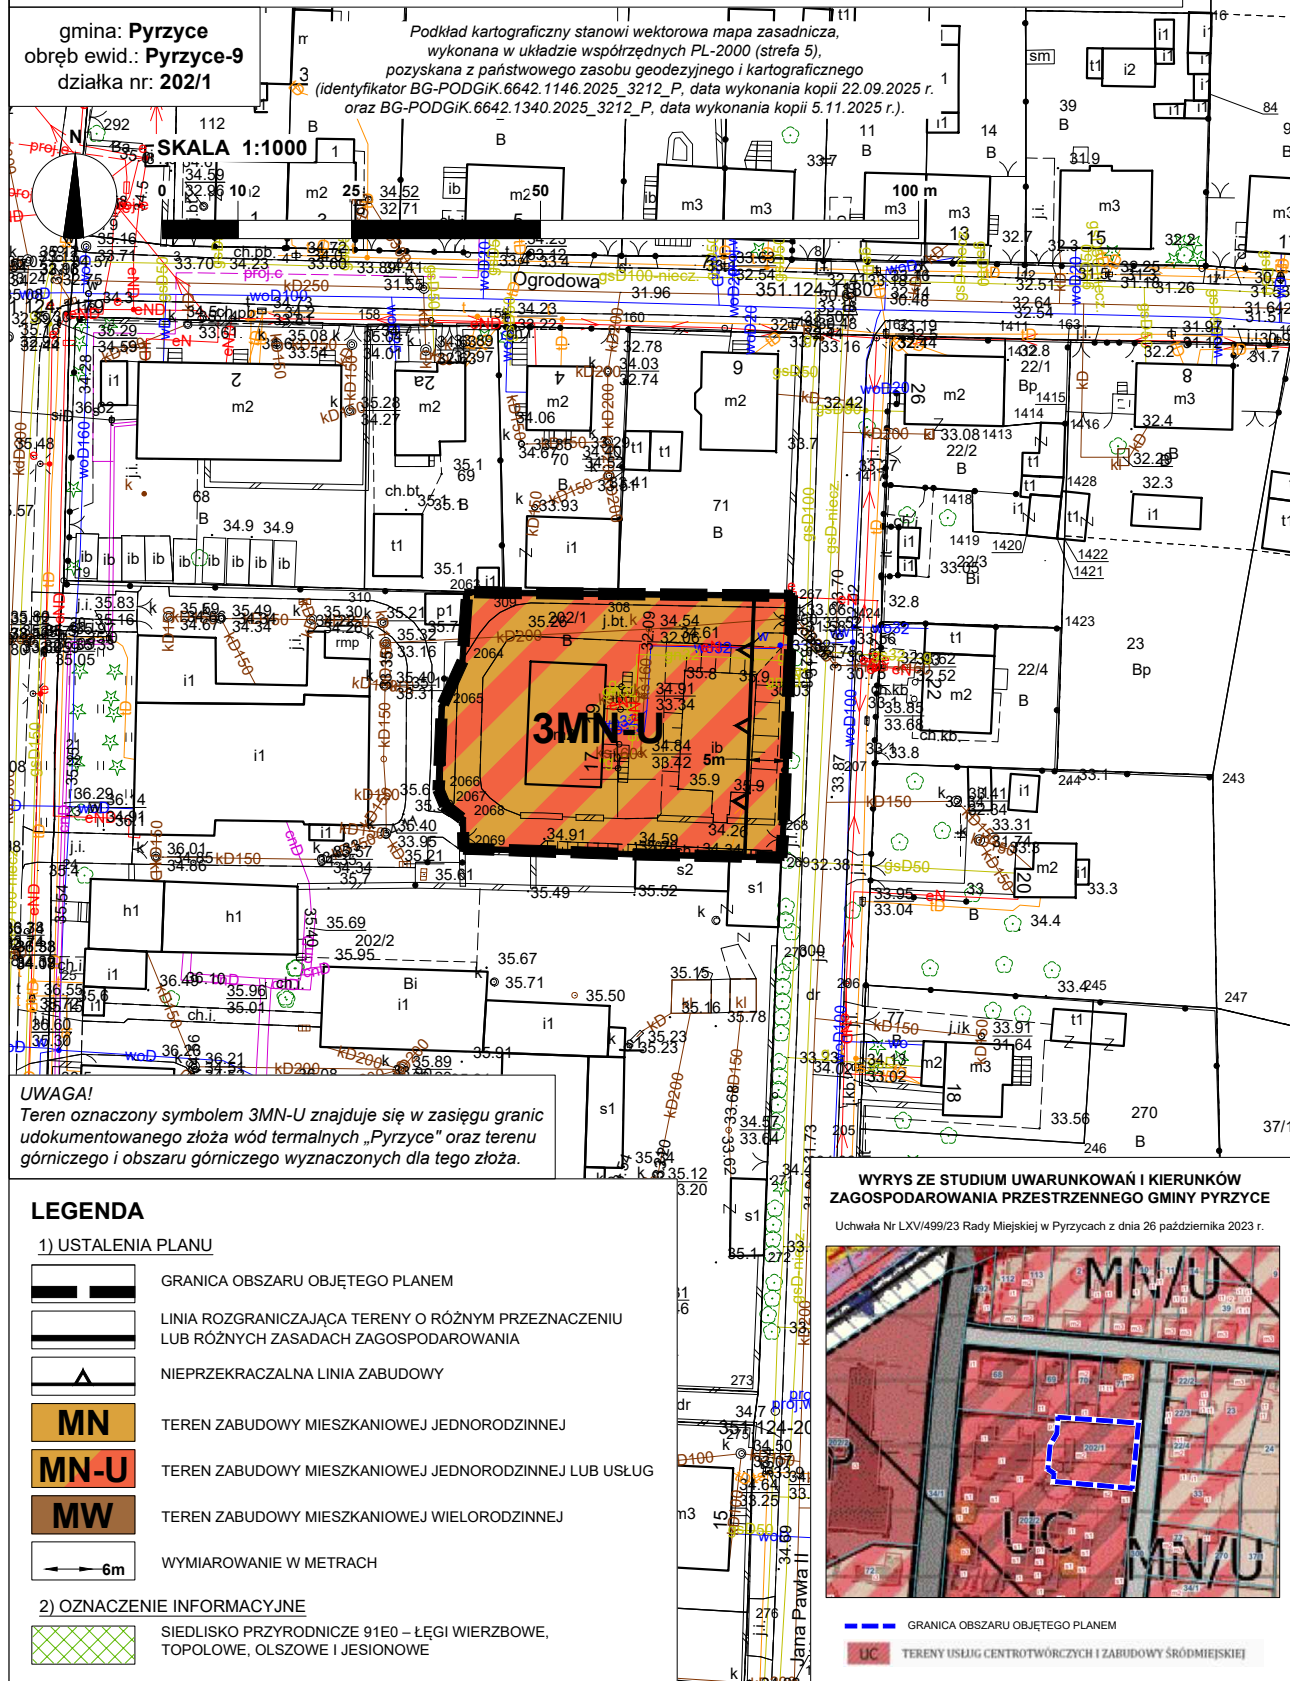

MIEJSCOWY PLAN ZAGOSPODAROWANIA PRZESTRZENNEGO DLA WYBRANYCH OBSZARÓW W GMINIE PYRZYCE

ZAŁĄCZNIK NR 1 (ARKUSZ 5)

DO UCHWAŁY NR RADY MIEJSKIEJ W PYRZYCACH Z DNIA

